


PLANIMETRIA PIANO TERRA - PLANIMETRIA ESTERNI

LEGENDA:

- CORTE D'APPELLO DI TRENTO
- PROCURA GENERALE
- TRIBUNALE DI TRENTO
- PROCURA DELLA REPUBBLICA
- TRIBUNALE DI SORVEGLIANZA
- UNEP UFFICIALI GIUDIZIALI
- COMMISSARIATO USI CIVILI
- ORDINE AVVOCATI
- GIUDICE DI PACE

PERCORSI:

- ACCESSI / PERCORSI PUBBLICO
- ZONA CONTROLLO ACCESSI
- ACCESSO CELLULARI DETENUTI
- ACCESSI RISERVATI E DI SERVIZIO
- ACCESSI PARCHEGGIO PERSONALE

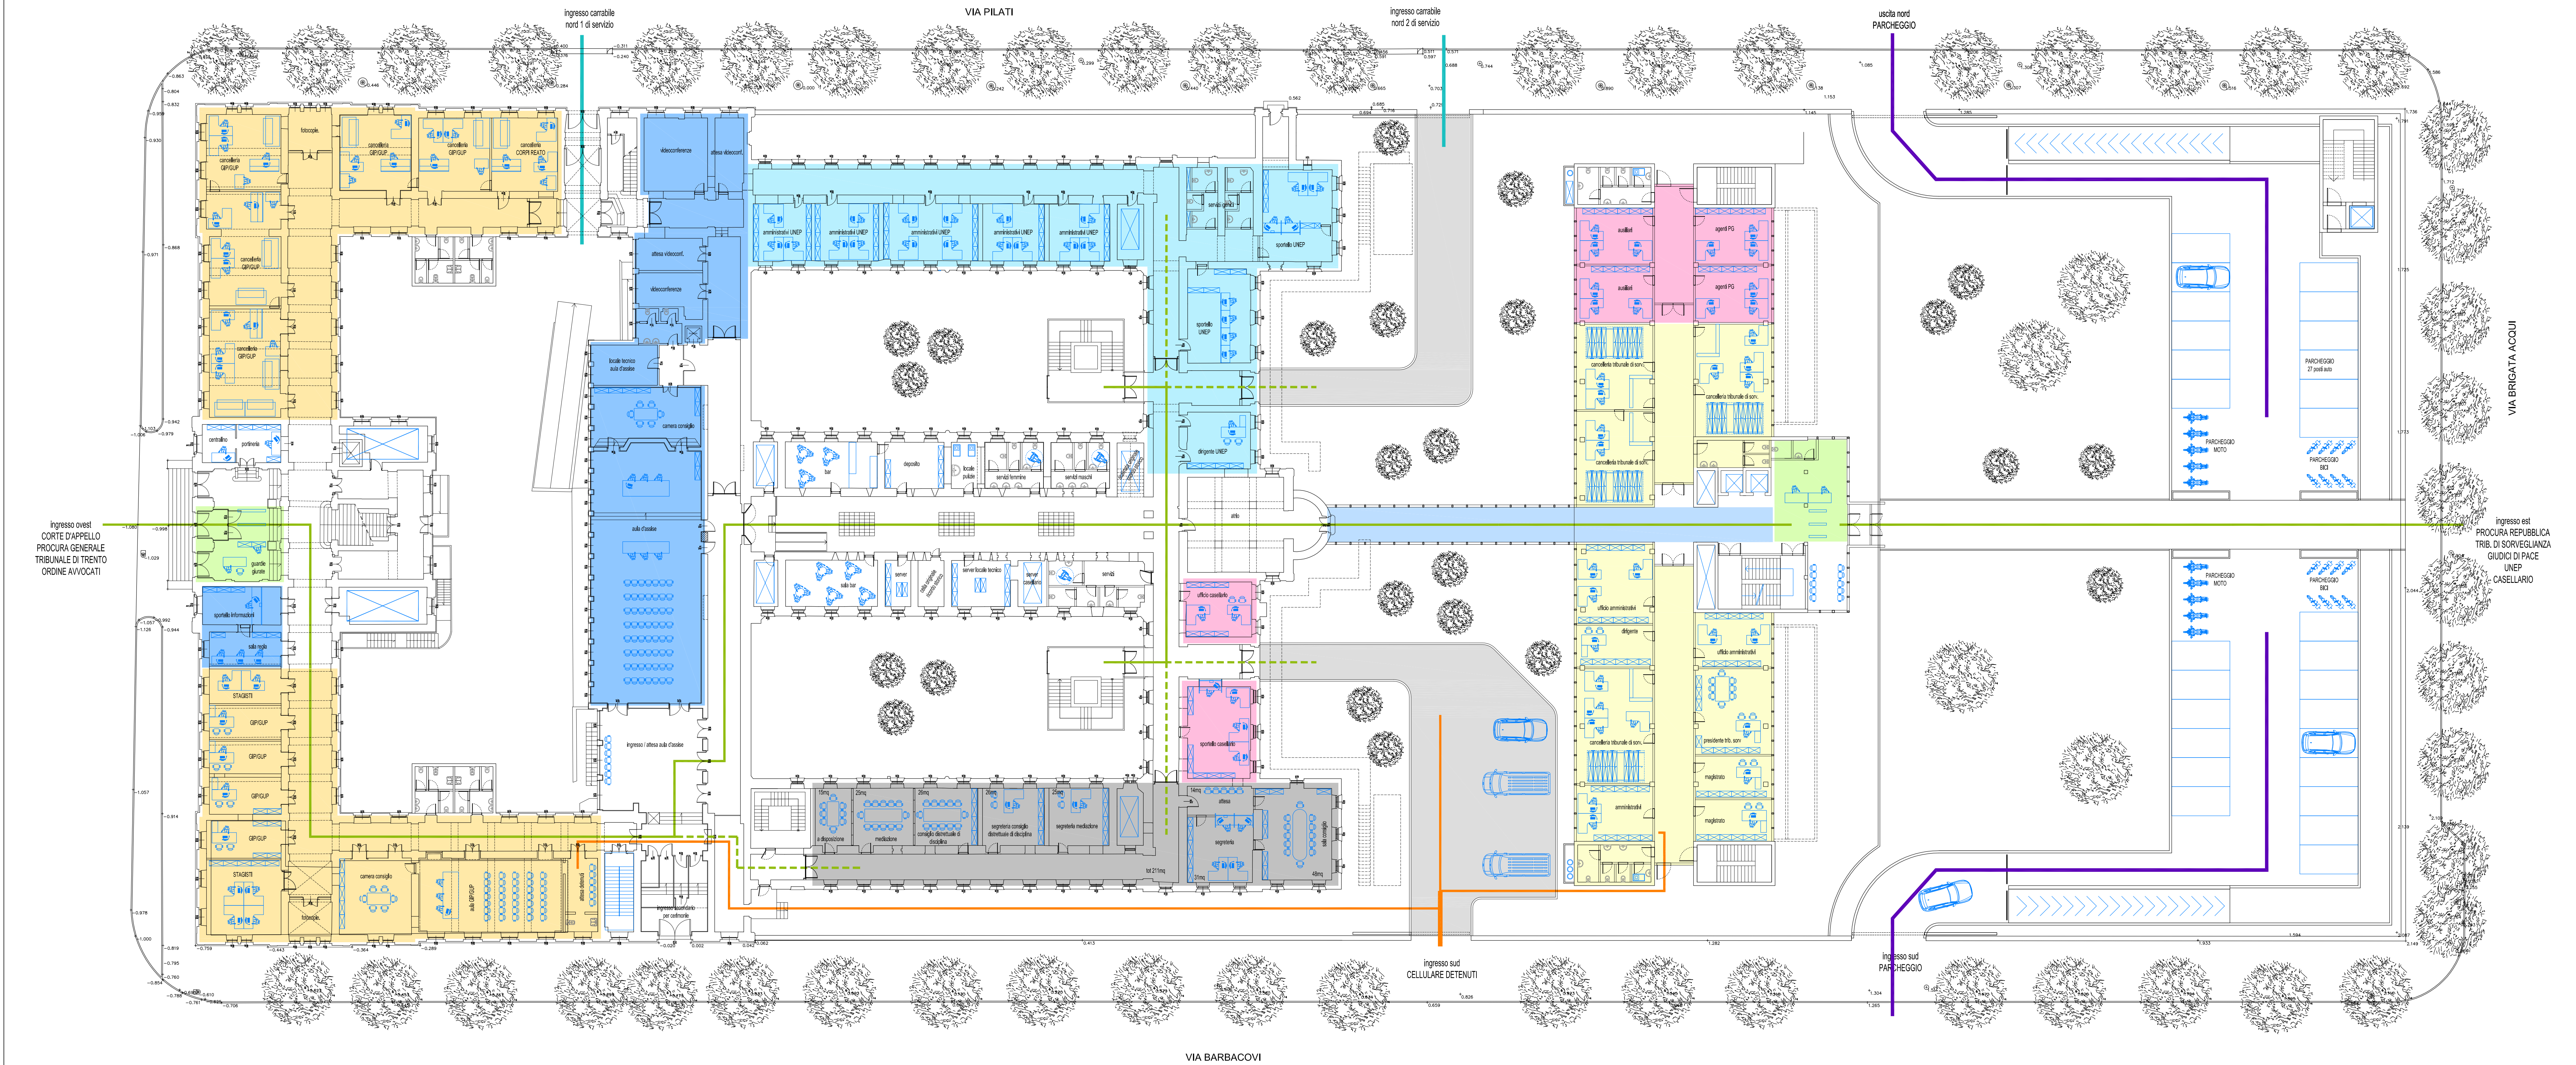

PROVINCIA AUTONOMA DI TRENTO
DIPARTIMENTO INFRASTRUTTURE E MOBILITA'
PROGETTO GRANDI OPERE CIVILI

NUOVO POLO GIUDIZIARIO DI TRENTO		C.C. P.L. S.p.A.	
PROGETTO PRELIMINARE		Data: 11 FEBBRAIO 2015	
DISTRIBUTIVO FUNZIONALE		AUTORE: [redacted]	
PIANTA PIANO TERRA		PROGETTO PRELIMINARE	
PROGETTO	PROGETTO	PROGETTO	PROGETTO
P		01	1:200



PROGETTAZIONE:	
RESPONSABILE DEL PROGETTO	Ing. Alessandro Zanoni
PROGETTAZIONE	Ing. Denis Galassi geom. Carlo Fedrizzi



IL RESPONSABILE DEL PROGETTO
Ing. Alessandro Zanoni