


PLANIMETRIA PRIMO PIANO

- LEGENDA:
- CORTE D'APPELLO DI TRENTO
 - PROCURA GENERALE
 - TRIBUNALE DI TRENTO
 - PROCURA DELLA REPUBBLICA
 - REPARTO INTERCETTAZIONI
 - TRIBUNALE DI SORVEGLIANZA
 - UNEP UFFICIALI GIUDIZIALI
 - COMMISSARIATO USI CIVILI
 - ORDINE AVVOCATI
 - GIUDICE DI PACE

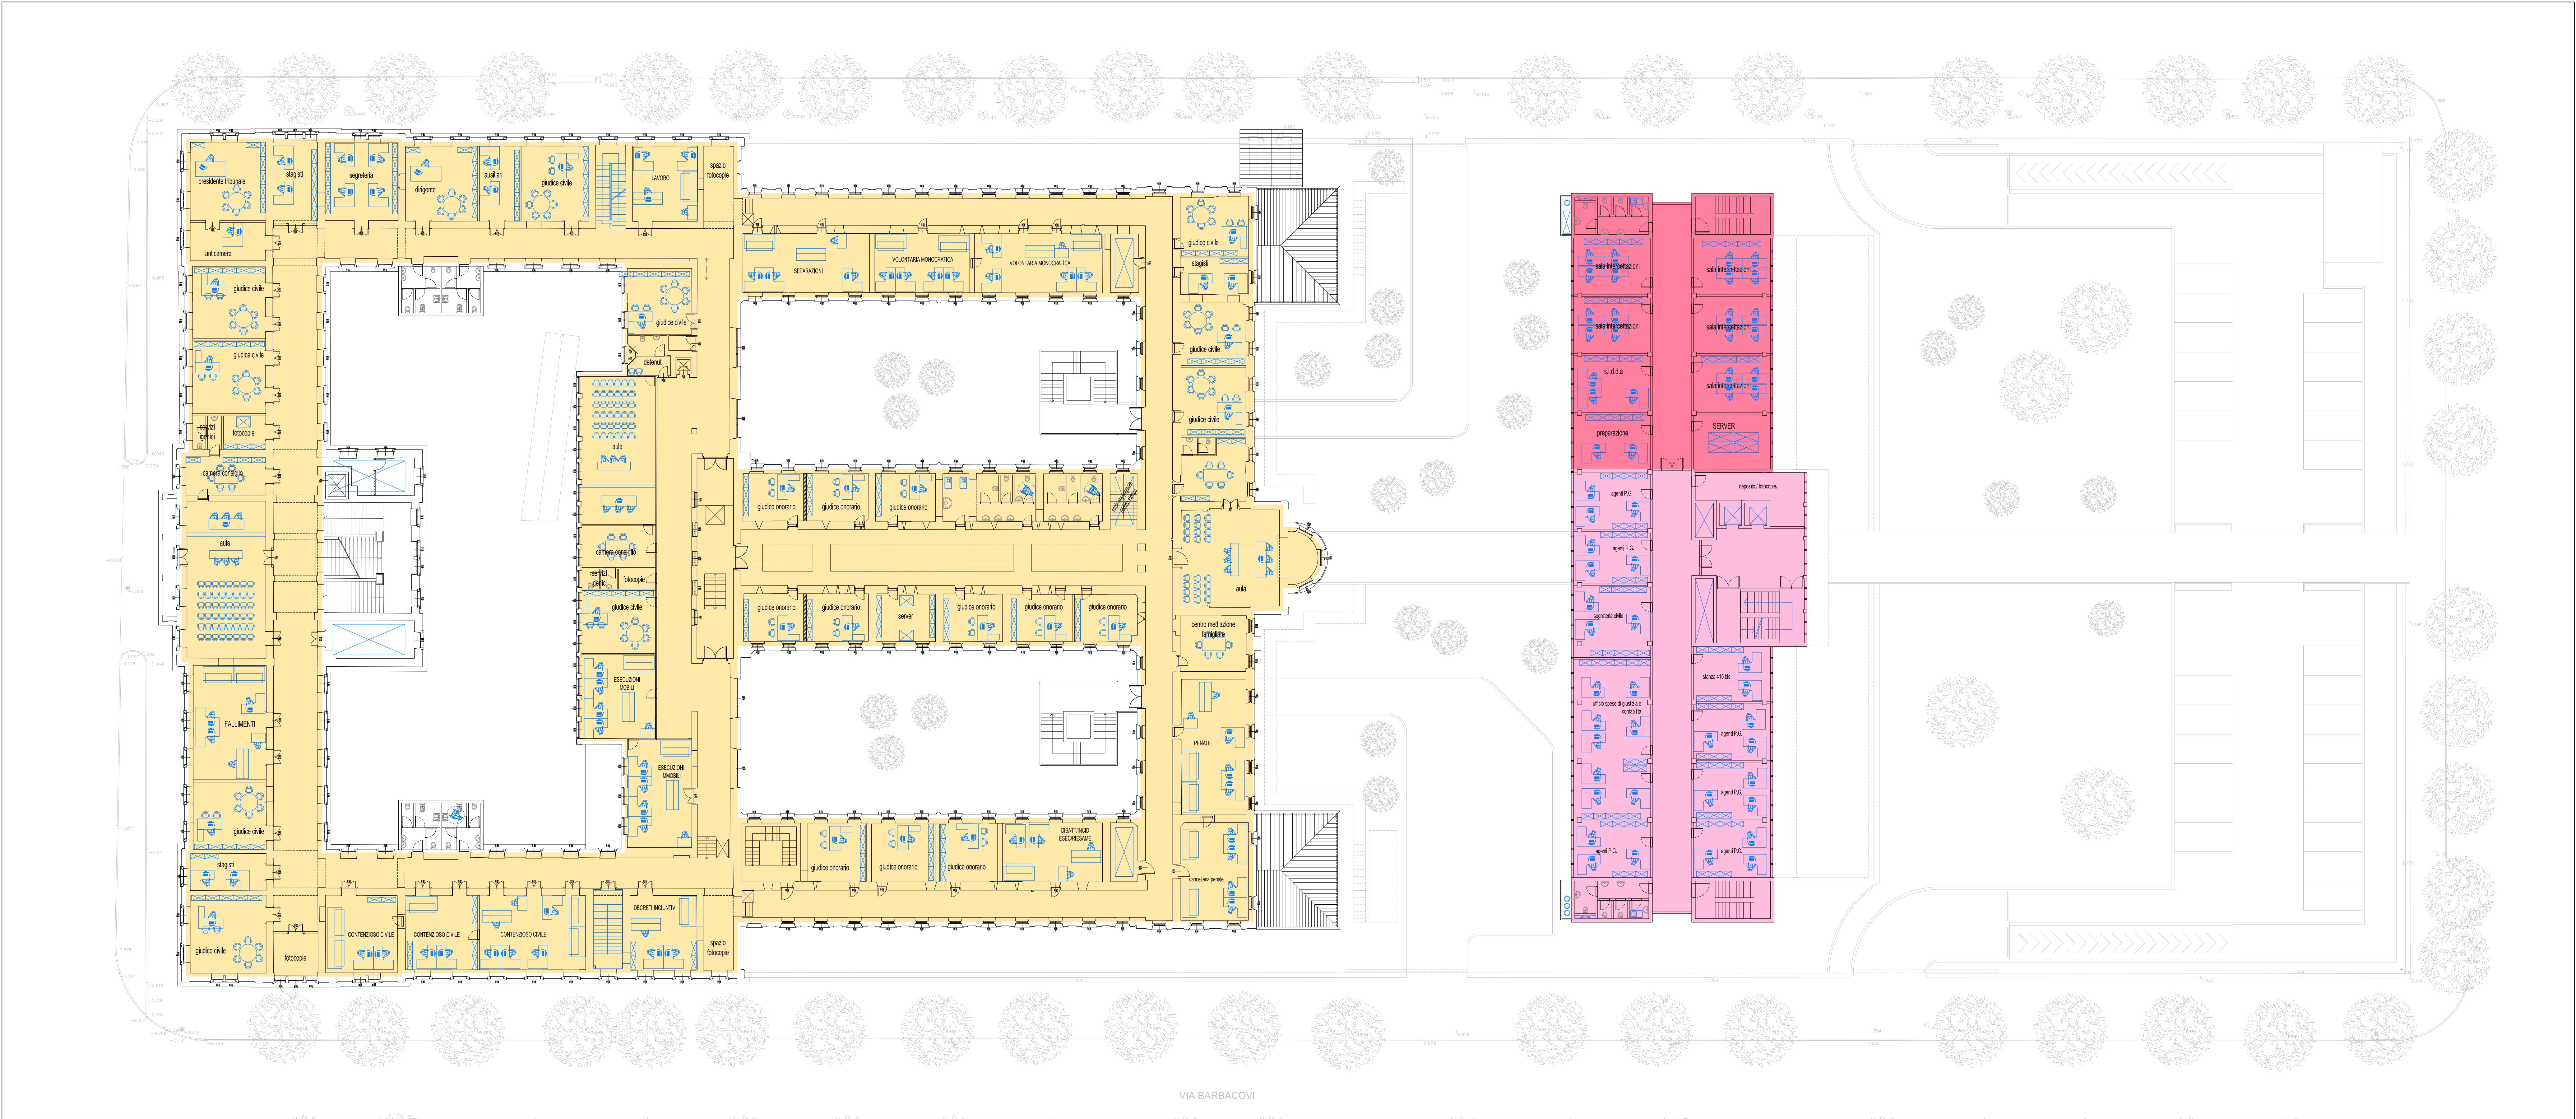

PROVINCIA AUTONOMA DI TRENTO
DIPARTIMENTO INFRASTRUTTURE E MOBILITA'
PROGETTO GRANDI OPERE CIVILI

NUOVO POLO GIUDIZIARIO DI TRENTO
PROGETTO PRELIMINARE
DISTRIBUTIVO FUNZIONALE

TITOLO ELABORATO					PROGETTO PRELIMINARE	
PIANTA PRIMO PIANO						
ANNO PROGETTO	INTELLIGIBILITÀ	CATEGORIA	PIANTA D'OPERA	N° PIANO	REVISIONE	SCALA
P				02		1:200



PROGETTAZIONE:
RESPONSABILE DEL PROGETTO
PROGETTAZIONE

Ing. Alessandro Zanoni
Ing. Denis Galassi
geom. Carlo Fedrizzi



IL RESPONSABILE DEL PROGETTO
Ing. Alessandro Zanoni