


LEGENDA:

- CORTE D'APPELLO DI TRENTO
- PROCURA GENERALE
- TRIBUNALE DI TRENTO
- PROCURA DELLA REPUBBLICA
- TRIBUNALE DI SORVEGLIANZA
- UNEP UFFICIALI GIUDIZIALI
- COMMISSARIATO USI CIVILI
- ORDINE AVVOCATI
- GIUDICE DI PACE

PERCORSI:

- ACCESSI PUBBLICO
- ACCESSO CELLULARI DETENUTI
- ACCESSI RISERVATI E DI SERVIZIO
- ACCESSI PARCHEGGIO PERSONALE

PLANIMETRIA SECONDO PIANO

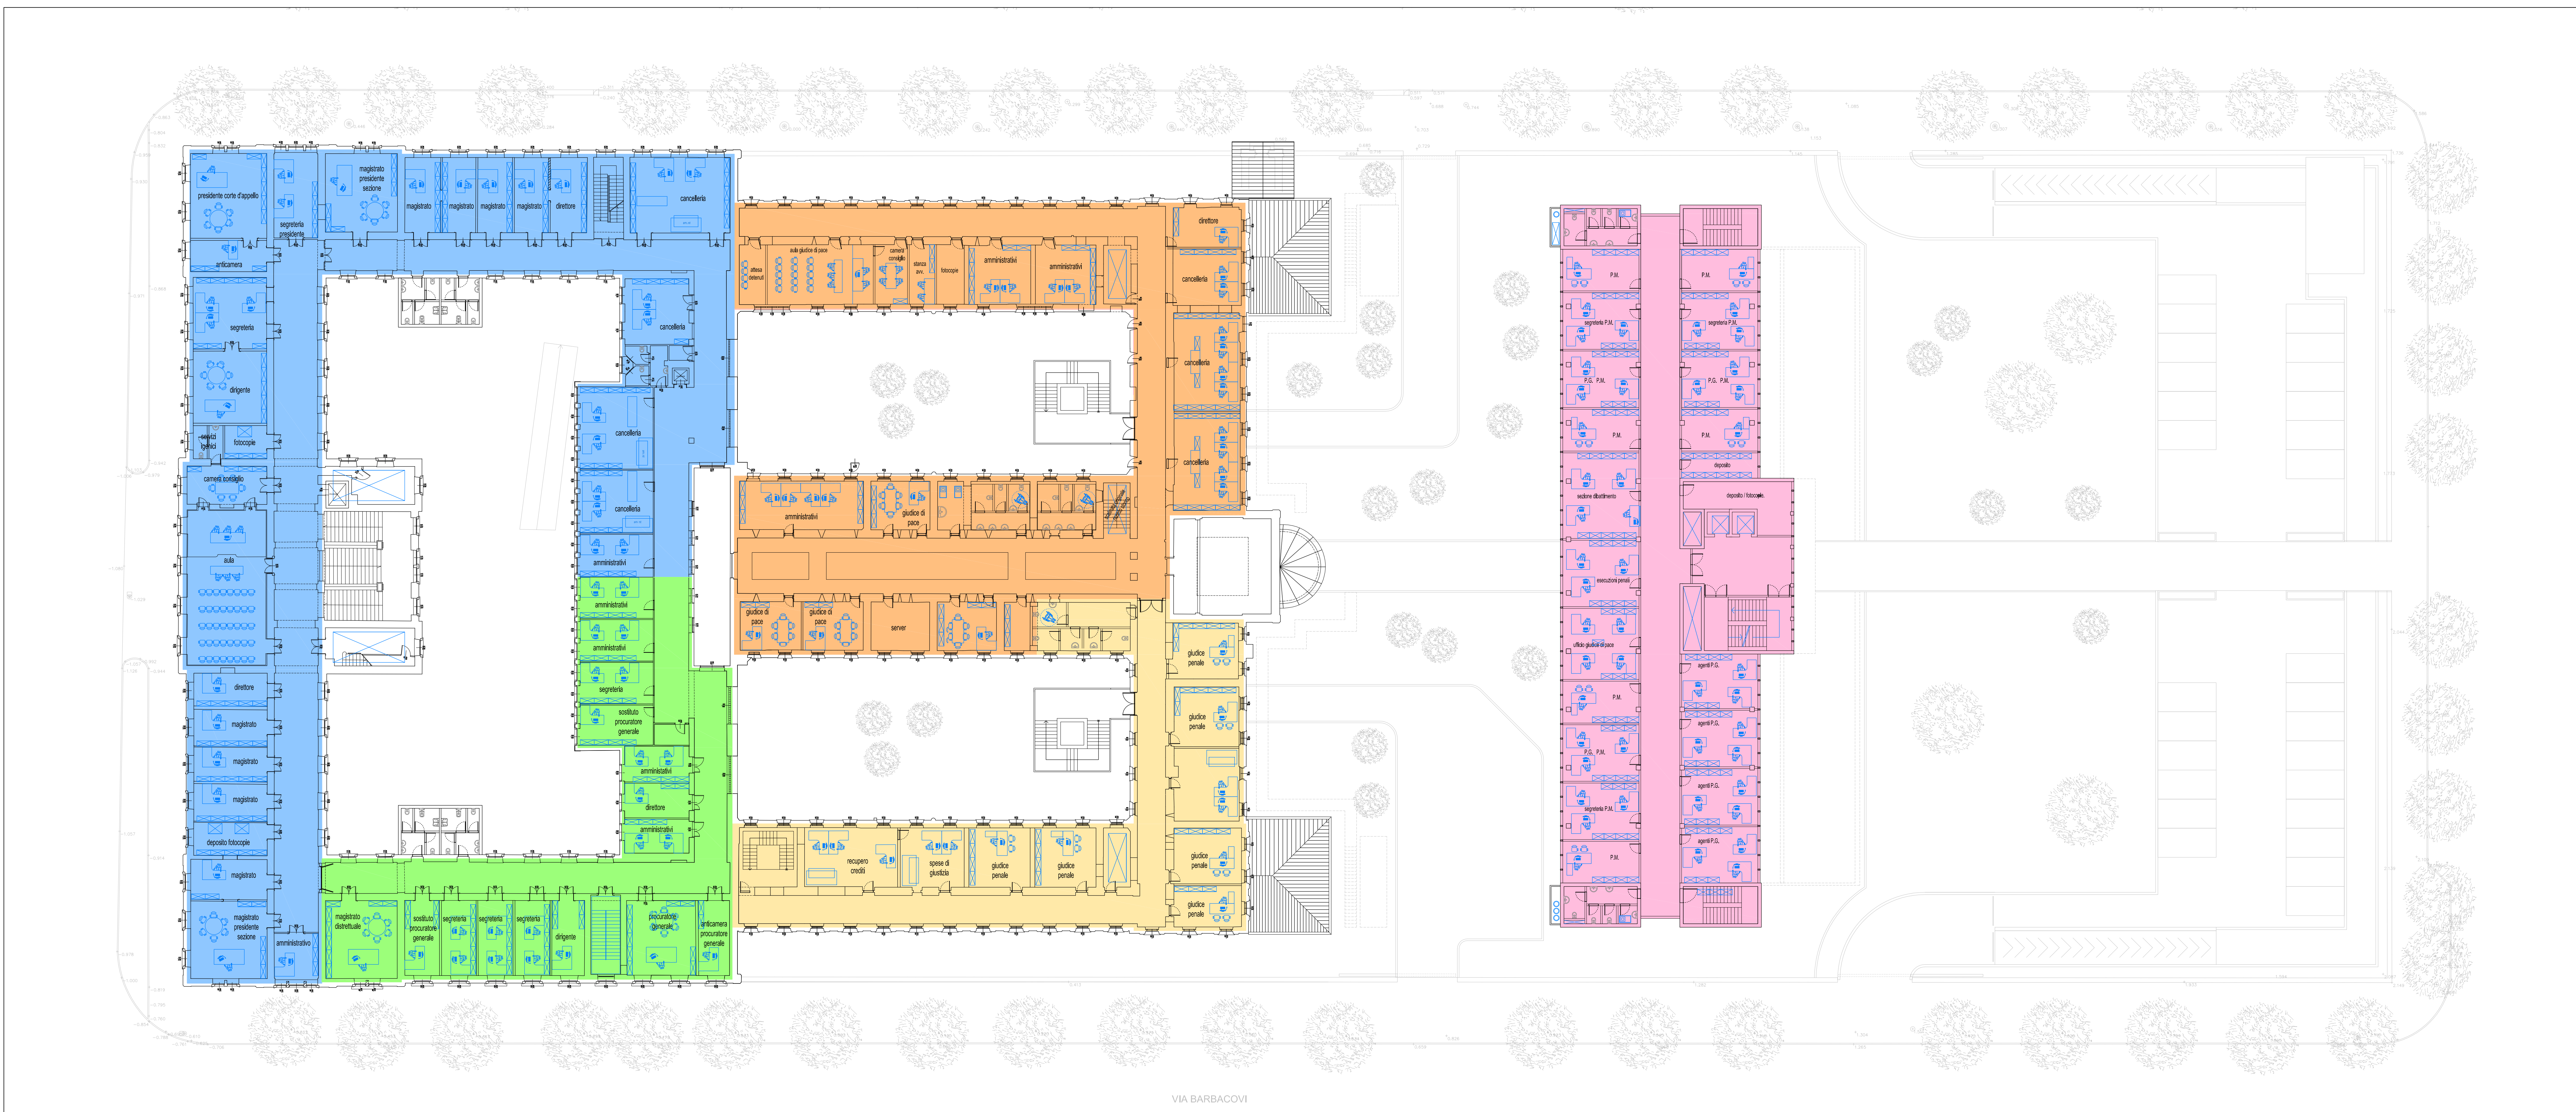

PROVINCIA AUTONOMA DI TRENTO
DIPARTIMENTO INFRASTRUTTURE E MOBILITA'
PROGETTO GRANDI OPERE CIVILI

NUOVO POLO GIUDIZIARIO DI TRENTO

PROGETTO PRELIMINARE
DISTRIBUTIVO FUNZIONALE

TITOLO QUADRO		PROGETTO PRELIMINARE	
PIANTA SECONDO PIANO			
NUM. PROGETTO	NUM. QUADRO	DATA	REVISIONE
P	03		



PROGETTAZIONE:	
RESPONSABILE DEL PROGETTO	Ing. Alessandro Zanoni
PROGETTAZIONE	Ing. Denis Galassi geom. Carlo Fedrizzi



IL RESPONSABILE DEL PROGETTO
Ing. Alessandro Zanoni