


PLANIMETRIA PIANO INTERRATO

LEGENDA:

- CORTE D'APPELLO DI TRENTO
- PROCURA GENERALE
- TRIBUNALE DI TRENTO
- PROCURA DELLA REPUBBLICA
- TRIBUNALE DI SOVRIGLIANZA
- UNEP UFFICIALI GIUDIZIALI
- COMMISSARIATO USI CIVILI
- ORDINE AVVOCATI
- GIUDICE DI PACE

PERCORSI:

- ACCESSI PUBBLICO
- ACCESSO CELLULARI DETENUTI
- ACCESSI RISERVATI E DI SERVIZIO
- ACCESSI PARCHEGGIO PERSONALE

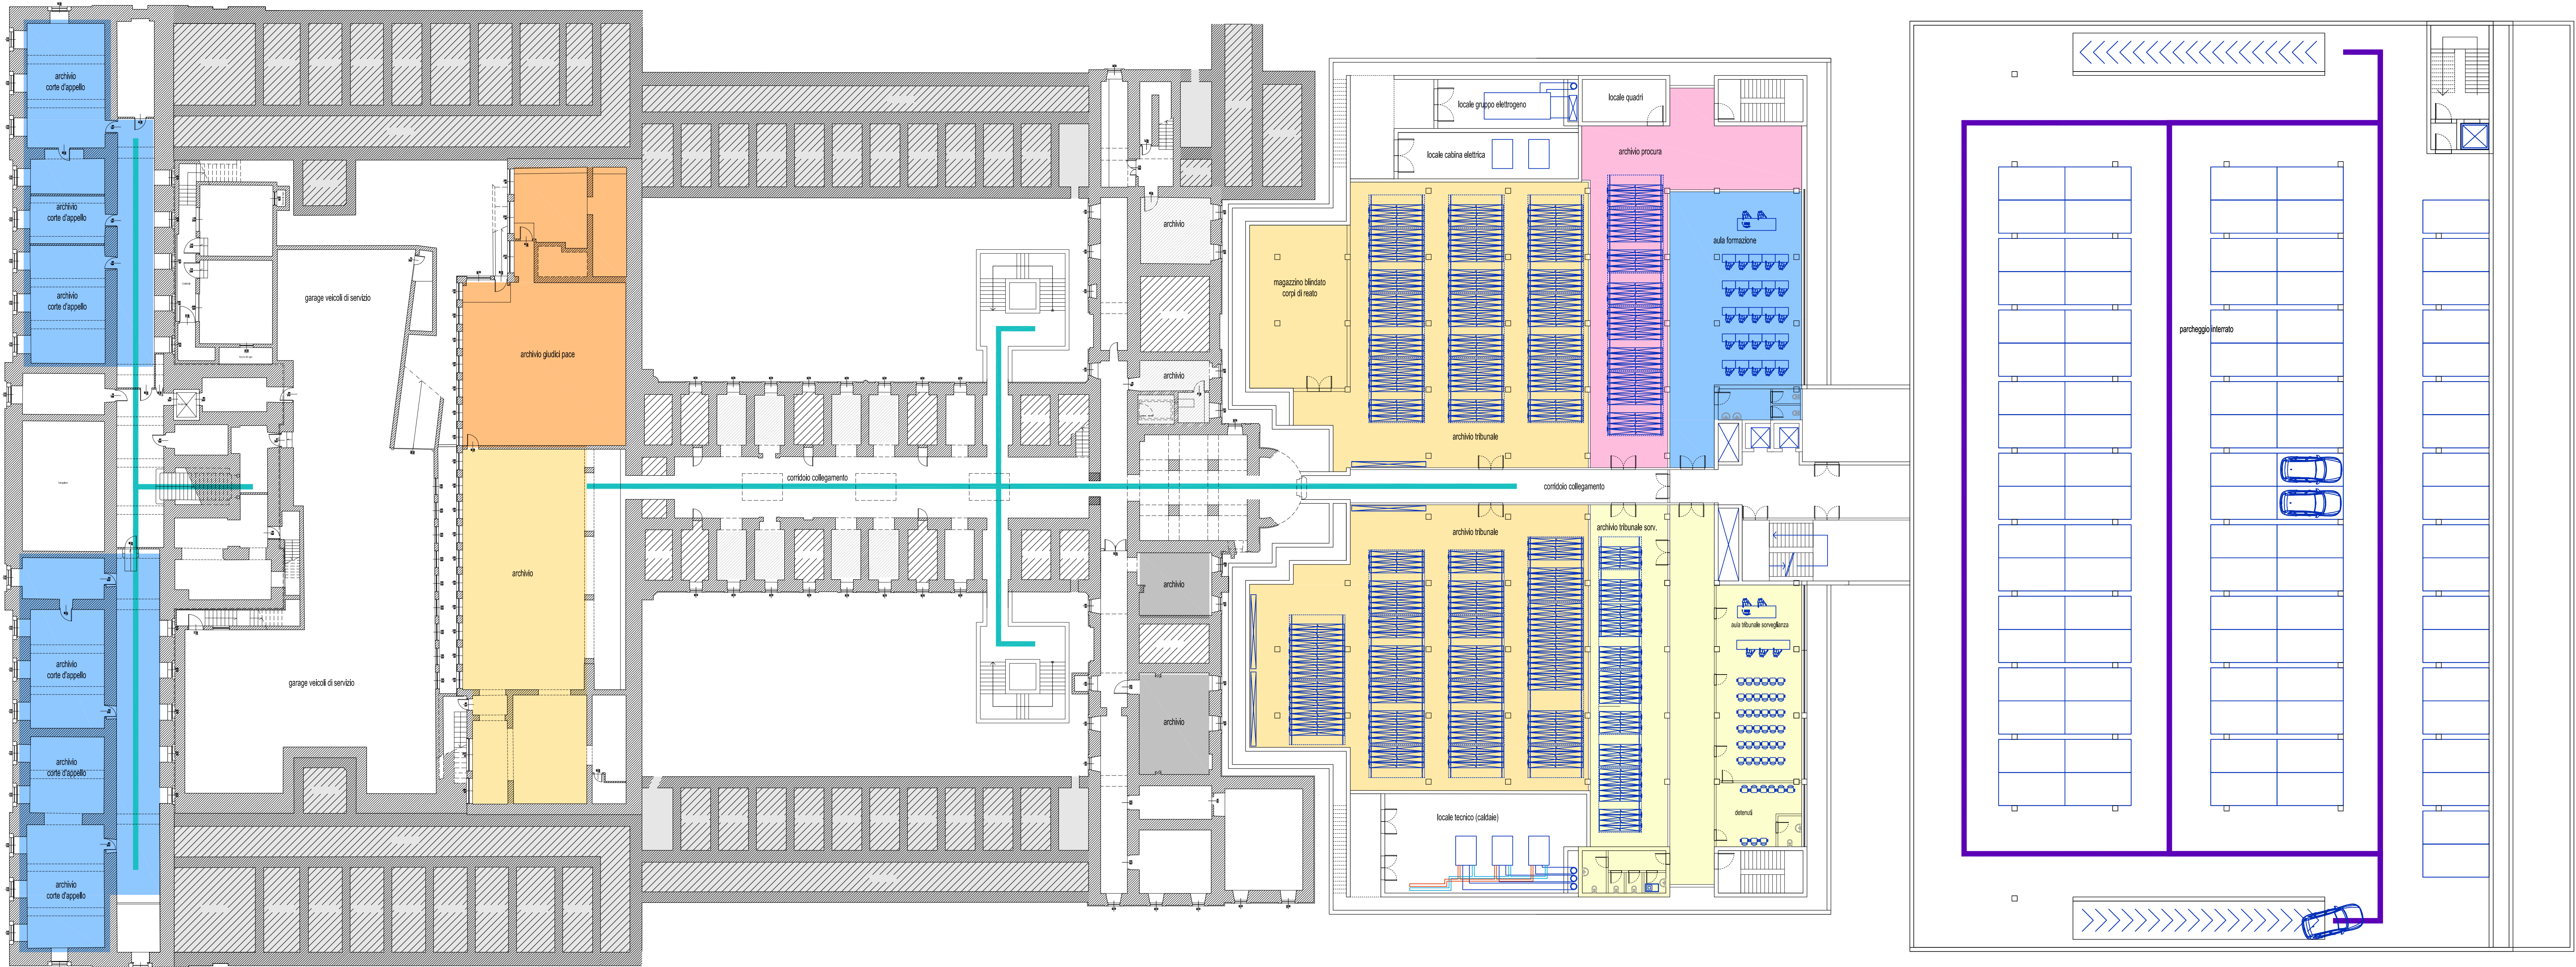

PROVINCIA AUTONOMA DI TRENTO
DIPARTIMENTO INFRASTRUTTURE E MOBILITA'
PROGETTO GRANDI OPERE CIVILI

NUOVO POLO GIUDIZIARIO DI TRENTO
PROGETTO PRELIMINARE
DISTRIBUTIVO FUNZIONALE

TITOLO DOCUMENTO		PROGETTO PRELIMINARE	
PIANTA PIANO INTERRATO			
ANNO PROGETTO	SPED. IN ABBONDO	DATA REDAZIONE	DATA APPROVAZIONE
P		05	



PROGETTAZIONE:
RESPONSABILE DEL PROGETTO
PROGETTAZIONE

Ing. Alessandro Zanoni
Ing. Denis Galassi
geom. Carlo Fedrizzi



IL RESPONSABILE DEL PROGETTO
Ing. Alessandro Zanoni